

CASA


TORELLI BENI IMMOBILI




 S. Marcello
Acquasanta

COMPLESSO IMMOBILIARE ACQUASANTA
PLANIMETRIA GENERALE
SCALA 1:500

CASA
TORELLI BENI IMMOBILIARI

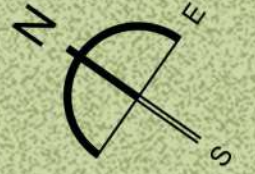

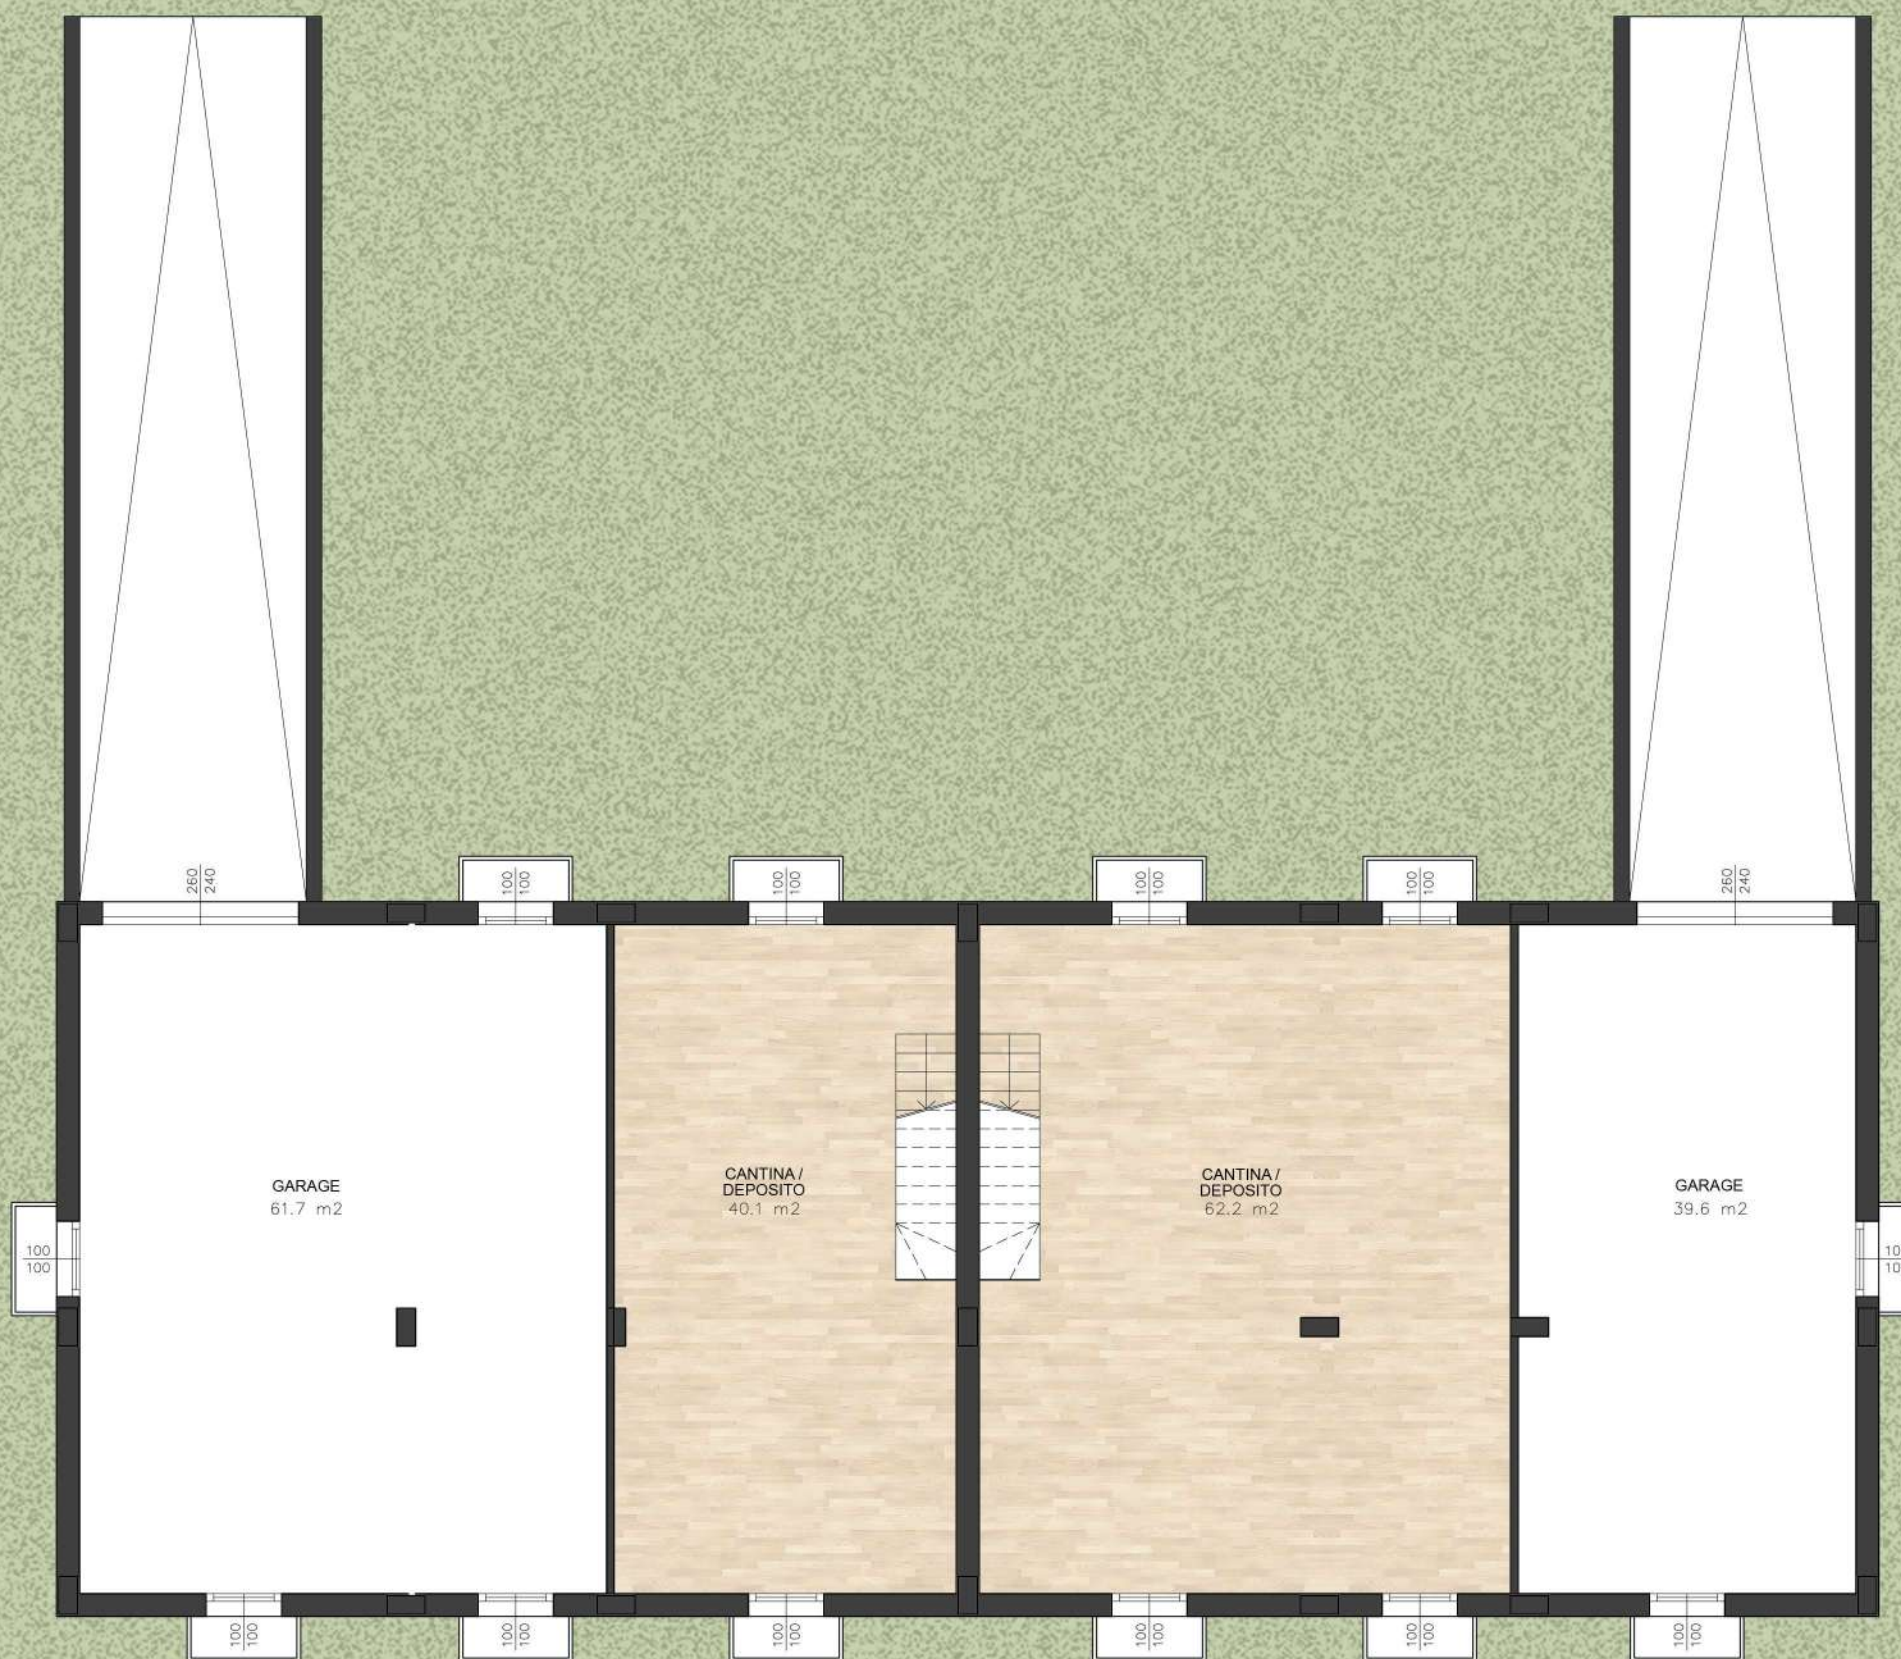



VISTA 1



VISTA 4



VISTA 2



VISTA 5





VISTA 3



VISTA 6



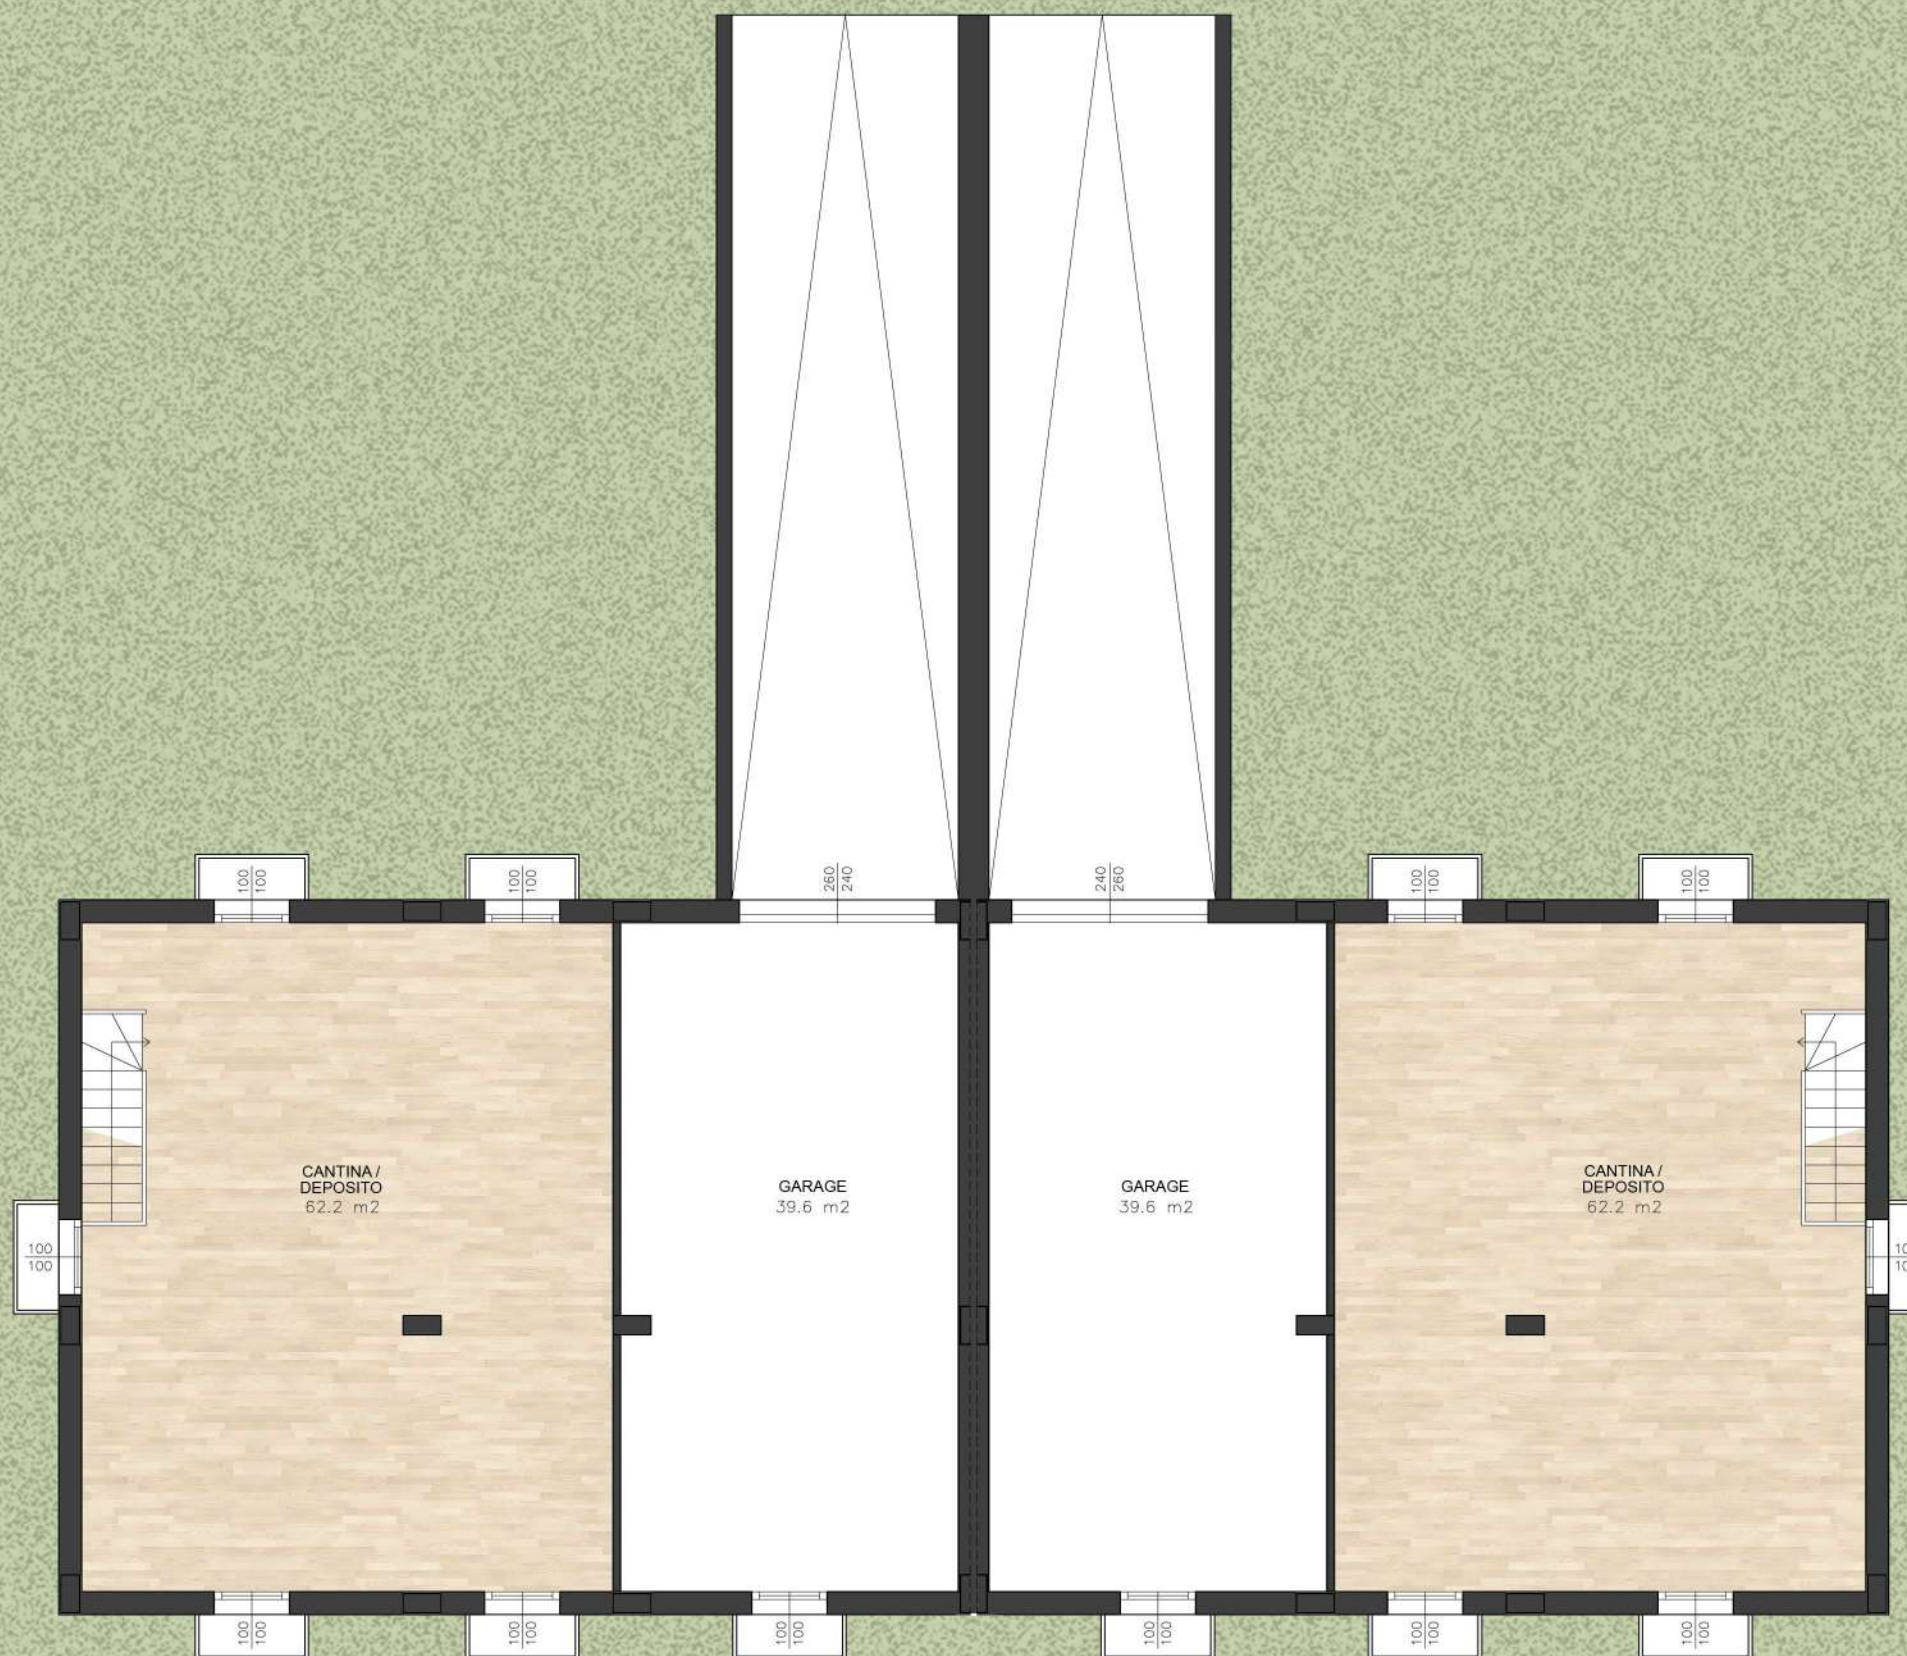

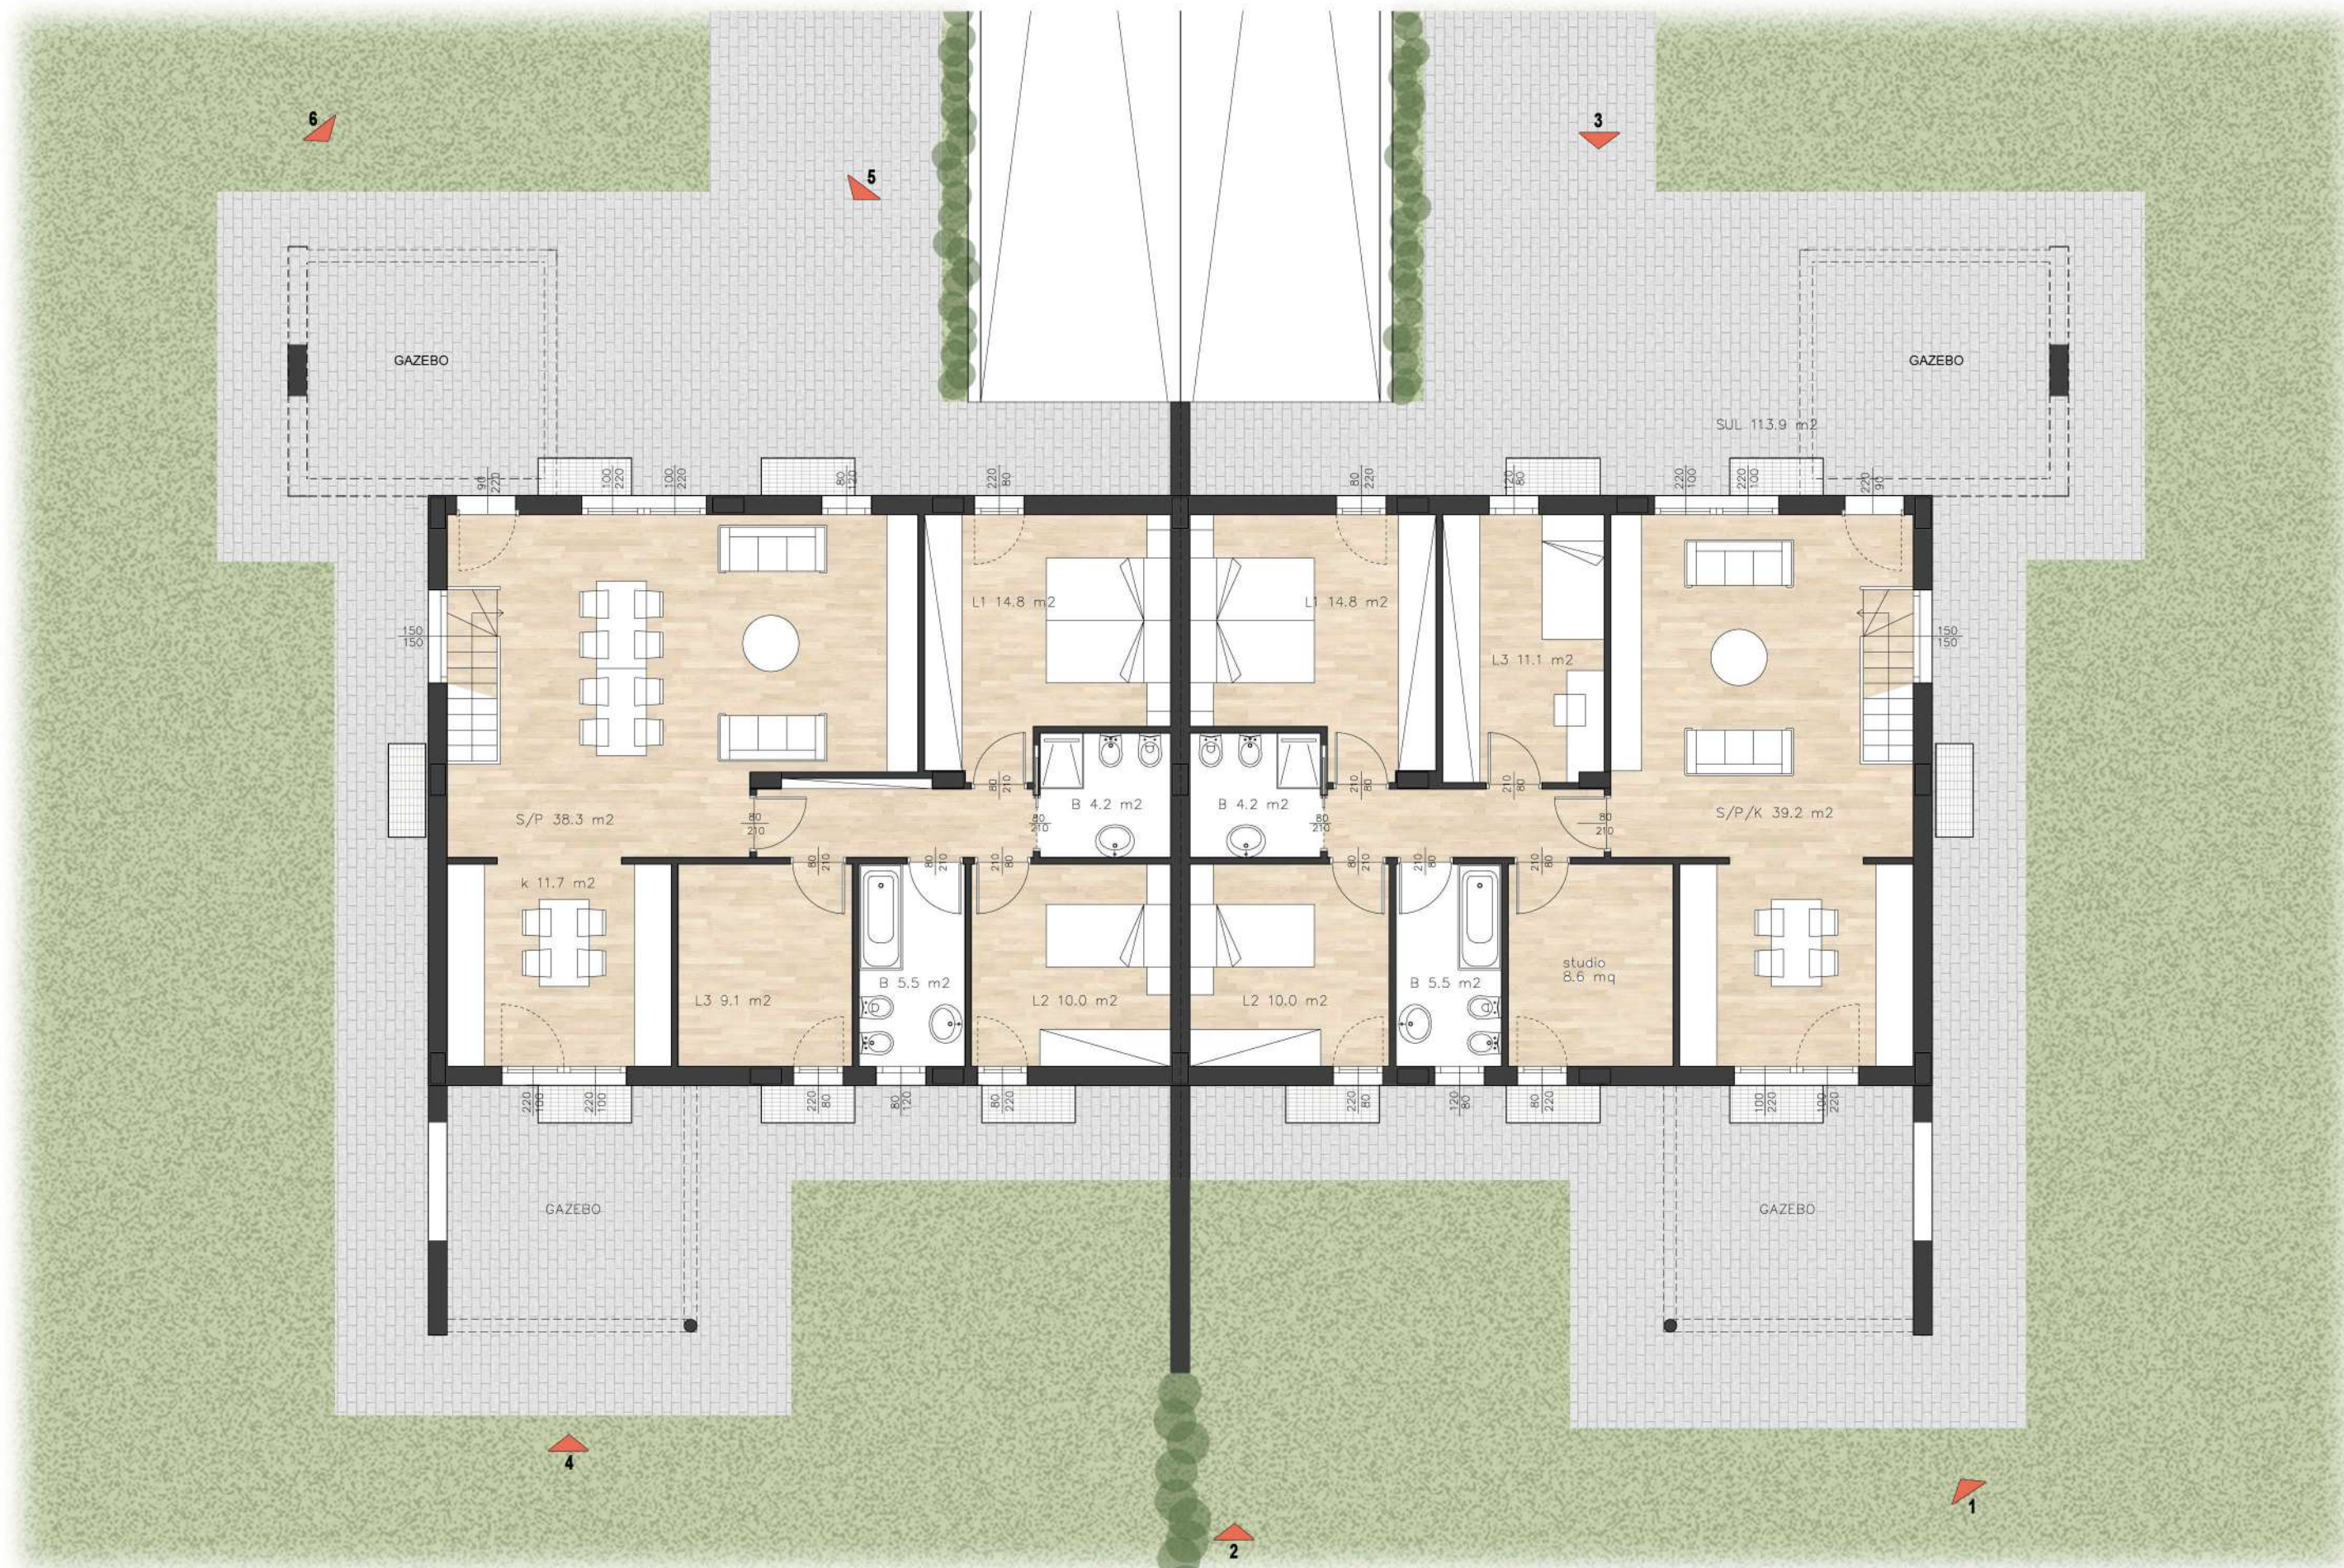

VISTA 1



VISTA 4



VISTA 2



VISTA 5



VISTA 3



VISTA 6





Torelli Beni Immobili srl

Via Ponte Magno 42
60034 Cupramontana AN

T. +39 0731 704300

F. +39 0731 704310

www.torellidottori.com

info@torellidottori.com

Responsabile Vendite

Ing. Paolo Dottori 335 5830648